

GP.661.1.2016

Projekt
modernizacji ewidencji gruntów i budynków

dla obrębów ewidencyjnych położonych w jednostce
ewidencyjnej Koszyce Id 121402_2:

Dolany Id 121402_2.0002
Filipowice Id 121402_2.0003
Jaksice Id 121402_2.0004
Jankowice Id 121402_2.0020
Koszyce Id 121402_2.0005
Książnice Małe Id 121402_2.0006
Książnice Wielkie Id 121402_2.0007
Łapszów Id 121402_2.0008
Malkowice Id 121402_2.0009
Modrzany Id 121402_2.0010
Morsko Id 121402_2.0011
Piotrowice Id 121402_2.0012
Przemków Id 121402_2.0013
Rachwałowice Id 121402_2.0014
Siedliska Id 121402_2.0015
Sokołowice Id 121402_2.0016
Witów Id 121402_2.0017
Włostowice Id 121402_2.0018

* niepotrzebne usunąć

** niepotrzebne usunąć lub dodać kolejne punkty

I. Charakterystyka obiektu, na którym przeprowadzana będzie modernizacja.

1. Modernizacja ewidencji gruntów i budynków na zasadach określonych w niniejszym projekcie modernizacji EGiB obejmować będzie:

- 1) jednostkę ewidencyjną: Id **121402_2** nazwa **Koszyce**
- 2) w jednostce ewidencyjnej: Id 121402_2 nazwa Koszyce obręby ewidencyjne:
 - a) Id **121402_2.0002** nazwa Dolany
 - b) Id **121402_2.0003** nazwa Filipowice
 - c) Id **121402_2.0004** nazwa Jaksice
 - d) Id **121402_2.0020** nazwa Jankowice
 - e) Id **121402_2.0005** nazwa Koszyce
 - f) Id **121402_2.0006** nazwa Książnice Małe
 - g) Id **121402_2.0007** nazwa Książnice Wielkie
 - h) Id **121402_2.0008** nazwa Łapszów
 - i) Id **121402_2.0009** nazwa Malkowice
 - j) Id **121402_2.0010** nazwa Modrzany
 - k) Id **121402_2.0011** nazwa Morsko
 - l) Id **121402_2.0012** nazwa Piotrowice
 - m) Id **121402_2.0013** nazwa Przemyków
 - n) Id **121402_2.0014** nazwa Rachwałowice
 - o) Id **121402_2.0015** nazwa Siedliska
 - p) Id **121402_2.0016** nazwa Sokołowice
 - q) Id **121402_2.0017** nazwa Witów
 - r) Id **121402_2.0018** nazwa Włostowice

2. Podstawowe informacje charakteryzujące obręby ewidencyjne objęte modernizacją zawiera tabela nr 1.

* niepotrzebne usunąć

** niepotrzebne usunąć lub dodać kolejne punkty

3. Podstawowe informacje charakteryzujące sposób prowadzenia ewidencji dla obrębów ewidencyjnych objętych projektem modernizacji oraz sposób prowadzenia mapy zasadniczej zawierają tabele nr 2 - 4.

* niepotrzebne usunąć

** niepotrzebne usunąć lub dodać kolejne punkty

Tabela nr 1 - Podstawowe informacje o obrębach ewidencyjnych objętych projektem modernizacji

Lp.	Id	nazwa	Obręb ewidencyjny					Informacje o obrębie ewidencyjnym										Powierzchnia użytków gruntowych w obrębie ewidencyjnym [ha]					Grunty zmeliorowane do ponownej klasyfikacji			Szacowana ldz do aktualizacji w zakresie	
			Pobr w ha	Ldz	LJR	Ldz	LJR	Szacunkowa liczba budynków			użytki rolne:		tereny zurbanizowane i zabudowane		Wp oraz Ws	inne użytki gruntowe	[ha]	użytków gruntowych	gleboznawczy klasyfikacji								
								ujawnionych w EGtB- dane opisowe i geometryczne	ujawnionych w EGtB- dane bez danych geometrycznych	ogółem	ogółem	w tym Br	w tym Tk	w tym ogółem						15	17	18					
1	121402_2.0002	Dolany	148,1810	202	103	5	202	193	5	0	140,3010	6,7221	0	0	3,1700	4,7100	0	70	0	0							
2	121402_2.0003	Filipowice	190,5779	281	122	2	218	218	2	1	169,6155	11,5982	0,0588	0	0	20,9036	0	73	0	0							
3	121402_2.0004	Jaksice	518,3903	768	325	19	576	576	19	2	472,0632	16,4441	1,6402	0	21,0588	23,6281	0	223	0	0							
4	121402_2.0020	Jankowice	183,8750	281	88	4	167	167	4	0	178,6800	4,9100	0	0	0	5,1950	0	52	0	0							
5	121402_2.0005	Koszyce	324,9147	839	448	627	640	640	627	4	285,9065	10,0392	19,0951	0	1,6812	18,2319	0	356	0	0							
6	121402_2.0006	Książnice Małe	343,8566	402	154	4	310	310	4	3	334,1278	8,8050	0,3200	0	2,6188	6,7900	0	140	0	0							
7	121402_2.0007	Książnice Wielkie	583,7514	802	339	13	677	677	13	2	563,5732	19,4246	4,2377	0	0	17,9405	0	242	0	0							
8	121402_2.0008	Ląpszów	307,9421	517	190	11	419	419	11	0	299,3752	10,7558	0,0469	0	0	8,5200	0	133	0	0							
9	121402_2.0009	Malkowice	169,3640	415	198	10	230	230	10	3	152,1289	7,7284	0,0200	0	3,5400	13,6751	0	93	0	0							
10	121402_2.0010	Modrzany	186,2084	277	102	1	96	96	1	1	178,1368	5,0595	0,1200	0	0	7,9516	0	78	0	0							
11	121402_2.0011	Morsko	542,0598	829	242	3	268	268	3	1	464,8950	16,2549	0,0300	0	29,3139	47,8209	0	158	0	0							
12	121402_2.0012	Piatrowice	425,6995	645	274	2	375	375	2	0	383,2304	10,2416	0,2800	0	21,3400	20,8491	0	121	0	0							
13	121402_2.0013	Przemysłów	588,1248	667	337	10	820	820	10	0	550,3805	26,0699	3,2600	0	18,8643	15,6200	0	263	0	0							
14	121402_2.0014	Rachwałowice	384,9544	852	276	4	482	482	4	0	367,2744	9,7554	2,1200	0	0	15,5600	0	133	0	0							
15	121402_2.0015	Siedliszka	264,2024	764	259	0	229	229	0	0	232,3229	7,4479	0,0004	0	10,3900	21,4891	0	97	0	0							

* niepotrzebne usunąć

** niepotrzebne usunąć lub dodać kolejne punkty

16	121402_2,0016	Sokolowice	336,0602	805	238	498	9	1	296,8055	16,3406	0,7910	0	26,1103	12,3534	0	179	0
17	121402_2,0017	Witów	363,4744	604	209	485	12	4	303,0656	10,1583	1,9016	0	34,7828	23,7244	0	158	0
18	121402_2,0018	Włoszowice	323,4903	891	275	369	12	4	308,1141	11,9702	5,0417	0	2,1927	8,1418	0	206	0
Razem			6187,1272	10841	4179	7052	748	26	5679,9965	209,7257	38,9634	0	175,0628	293,1045	0,0000	2563	0

Skróty użyte w tabeli i oznaczają:

- Id – identyfikator obrębu ewidencyjnego, o którym mowa w załączniku nr 1 do rozporządzenia w sprawie EGiB
- Pobr – pole powierzchni obrębu ewidencyjnego,
- Ldz – liczba działek ewidencyjnych
- LJR – liczba jednostek rejestrowych gruntów

* niepotrzebne usunąć

** niepotrzebne usunąć lub dodać kolejne punkty

Tabela nr 2 - Podstawowe informacje charakteryzujące sposób założenia i prowadzenia EGiB

Lp.	Obręb		Materiały źródłowe wykorzystane do założenia/odnowienia EGIB ¹⁾	Szacunkowa liczba punktów granicznych ogółem	Szacunkowy odsetek pkt granicznych, określonych z błędem średnim: [m]						Mapa ewidencyjna			Informacje o osnowie geodezyjnej wykorzystanej do założenia EGIB ²⁾
	Id	nazwa			≤0,10	0,11 - 0,30	0,31- 0,60	0,61- 1,00	1,01- 3,0	≥ 3m	postać mapy ³⁾	skala	Układ współrzęd.	
1	121402_2.0002	Dolany	Geodezyjne pomiary terenowe z 1964 r. oraz 1992 r.	815	230	0	39	160	361	25	nieelektroniczna	1:5000	65	Brak danych
2	121402_2.0003	Filipowice	Fotomapa z 1967 r.	790	77	0	491	45	165	12	nieelektroniczna	1:5000	65	Brak danych
3	121402_2.0004	Jaksice	Geodezyjne pomiary terenowe z 1963 r. oraz 1987 r.	2771	242	6	40	2212	187	84	nieelektroniczna	1:5000	65	Brak danych
4	121402_2.0020	Jankowice	Fotomapa 1966 r.	1283	46	0	44	25	1164	4	nieelektroniczna	1:5000	65	Brak danych
5	121402_2.0005	Koszyce	Geodezyjne pomiary terenowe z 1968 r. oraz	6201	37	5159	543	8	360	94	nieelektroniczna	1:2000	65	Brak danych

¹⁾ Należy wpisać odpowiednio: geodezyjny pomiar terenowy z roku, scalenie gruntów zakończone w roku, fotomapa z roku, zdjęcia fotogrametryczne z roku, kataster pruski, kataster austriacki, inny

²⁾ Należy wpisać informacje charakteryzujące dokładność osnowy wykorzystanej do założenia EGIB oraz szacunkowy odsetek zachowanych na gruncie punktów osnowy.

³⁾ Należy wpisać odpowiednio: wektorowa, hybrydowa (raster mapy uzupełniany danymi wektorowymi) lub nieelektroniczna.

* niepotrzebne usunąć

** niepotrzebne usunąć lub dodać kolejne punkty

6	121402- 2.0006	Książnice Małe	1991 r. Geodezyjne pomiar terenowe z 1967 r. oraz 1987 r.	1586	169	4	28	614	738	33	nielektroni czna	1:5000	65	Brak danych
7	121402- 2.0007	Książnice Wielkie	Geodezyjne pomiar terenowe z 1963 r. oraz 1985 r.	2374	177	13	59	1560	480	85	nielektroni czna	1:5000	65	Brak danych
8	121402- 2.0008	Łapszów	Fotomapa z 1967 r.	1936	454	0	49	386	1018	29	nielektroni czna	1:5000	65	Brak danych
9	121402- 2.0009	Malkowice	Fotomapa z 1967 r.	2011	83	0	94	0	1830	4	nielektroni czna	1:5000	65	Brak danych
10	121402- 2.0010	Modrzany	Geodezyjne pomiar terenowe z 1975 r. oraz 1985 r.	757	75	5	598	16	55	8	nielektroni czna	1:2000	65	Brak danych
11	121402- 2.0011	Morsko	Fotomapa z 1967 r.	3959	202	0	322	34	3329	72	nielektroni czna	1:5000	65	Brak danych
12	121402- 2.0012	Piotrowice	Fotomapa z 1967 r.	3361	174	0	195	102	2851	39	nielektroni czna	1:5000	65	Brak danych
13	121402- 2.0013	Przemysków	Fotomapa z 1967 r.	2239	165	10	7	1129	876	52	nielektroni czna	1:5000	65	Brak danych
14	121402- 2.0014	Rachwałowice	Fotomapa z 1967 r.	2550	62	0	35	1788	640	25	nielektroni czna	1:5000	65	Brak danych
15	121402- 2.0015	Siedliska	Fotomapa z	2492	120	0	122	10	2234	6	nielektroni	1:5000	65	Brak danych

* niepotrzebne usunąć

** niepotrzebne usunąć lub dodać kolejne punkty

		1967 r.							czna				
16	121402_2.0016	Fotomapa z 1967 r.	2726	495	2	155	2	2043	29	nieelektroniczna	1:5000	65	Brak danych
17	121402_2.0017	Fotomapa z 1967 r.	2650	161	3	4	198	2266	18	nieelektroniczna	1:5000	65	Brak danych
18	121402_2.0018	Fotomapa z 1967 r.	2537	331	1	1623	19	487	76	nieelektroniczna	1:5000	65	Brak danych

Dodatkowe informacje i wyjaśnienia:

Tabela nr 3 - Podstawowe informacje, charakteryzujące sposób prowadzenia mapy zasadniczej, istotne dla procesu modernizacji EGIB

Lp.	Jednostka ewidencyjna		Postać mapy ⁴⁾	Układ współrzędnych	Skala	Liczba arkuszy	Liczba operatów techn. ⁵⁾	Szacunkowa Lbud na MZ	Dodatkowe informacje o MZ ⁶⁾
	Id	Nazwa							
1	121402_2.0002	Dolany	hybrydowa	2000	1:1000	8	64	193	mapa zasadnicza o niepełnej treści
2	121402_2.0003	Filipowice	hybrydowa	2000	1:1000	11	70	217	mapa zasadnicza o niepełnej treści
3	121402_2.0004	Jaksice	hybrydowa	2000	1:1000	17	223	575	mapa zasadnicza o niepełnej treści
4	121402_2.0020	Jankowice	hybrydowa	2000	1:1000	8	28	167	mapa zasadnicza o niepełnej treści
5	121402_2.0005	Koszyce	hybrydowa	2000	1:1000 1:500	16 15	440	640	mapa zasadnicza o niepełnej treści
6	121402_2.0006	Książnice Małe	hybrydowa	2000	1:1000	8	100	307	mapa zasadnicza o niepełnej treści

⁴⁾ Należy wpisać odpowiednio: wektorowa, hybrydowa (raster mapy uzupełniany danymi wektorowymi) lub nieelektroniczna.

⁵⁾ Należy wpisać szacunkową łączną liczbę operatów technicznych sporządzonych w związku z aktualizacją danych EGIB, GESUT, BDOT500 oraz MZ.

⁶⁾ Przez dodatkowe informacje należy rozumieć informacje istotne z punktu widzenia realizacji przedmiotu zamówienia np. mapa zasadnicza o kompletnej treści, mapa zasadnicza o niepełnej treści – brak danych określających sieci uzbrojenia terenu.

* niepotrzebne usunąć

** niepotrzebne usunąć lub dodać kolejne punkty

7	121402_2.0007	Książnice Wielkie	hybrydowa	2000	1:1000	25	234	360	mapa zasadnicza o niepełnej treści
8	121402_2.0008	Łąpszów	hybrydowa	2000	1:1000	12	111	419	mapa zasadnicza o niepełnej treści
9	121402_2.0009	Malikowice	hybrydowa	2000	1:1000 1:500	10 1	65	228	mapa zasadnicza o niepełnej treści
10	121402_2.0010	Modrzany	hybrydowa	2000	1:1000	10	57	96	mapa zasadnicza o niepełnej treści
11	121402_2.0011	Morsko	hybrydowa	2000	1:1000	26	109	267	mapa zasadnicza o niepełnej treści
12	121402_2.0012	Piotrowice	hybrydowa	2000	1:1000	9	97	375	mapa zasadnicza o niepełnej treści
13	121402_2.0013	Przemysłów	hybrydowa	2000	1:1000	21	111	820	mapa zasadnicza o niepełnej treści
14	121402_2.0014	Rachwałowice	hybrydowa	2000	1:1000	17	90	482	mapa zasadnicza o niepełnej treści
15	121402_2.0015	Siedliska	hybrydowa	2000	1:1000	9	77	229	mapa zasadnicza o niepełnej treści
16	121402_2.0016	Sokolowice	hybrydowa	2000	1:1000	18	173	497	mapa zasadnicza o niepełnej treści
17	121402_2.0017	Witów	hybrydowa	2000	1:1000	16	166	481	mapa zasadnicza o niepełnej treści
18	121402_2.0018	Włoszowice	hybrydowa	2000	1:1000	17	198	365	mapa zasadnicza o niepełnej treści
					Razem	274	2413	6718	

Tabela nr 4 - Podstawowe informacje charakteryzujące systemy teleinformatyczne stosowane prowadzenia EGİB, GESUT, BDOT500 oraz MZ

Nazwa systemu/oprogramowania	Przeznaczenie systemu/oprogramowania	System/oprogramowanie dostosowany do obowiązującego modelu danych		System umożliwia eksport danych w formatach:	System umożliwia import danych w formatach:	System umożliwia import danych w formacie GML z rejestracją historii zmian:		Uwagi i dodatkowe wyjaśnienia
		tak	nie			tak	nie	
TurboEWID	Prowadzenie EGİB, GESUT, BDOT500 oraz MZ	x		GML, SWDE,	GML, SWDE		x	

* niepotrzebne usunąć

** niepotrzebne usunąć lub dodać kolejne punkty

II. Zakres przewidywanych prac do wykonania

1. Modernizacja EGiB przeprowadzana na podstawie niniejszego projektu dotyczyć będzie:

- 1) gruntów, w tym:
 - a) granic obrębów ewidencyjnych,
 - b) działek ewidencyjnych,
 - c) użytków gruntowych, w tym ich aktualności i oznaczeń,
 - d) praw do nieruchomości gruntowych;
- 2) budynków;
- 3) obiektów trwale związanych z budynkami,
- 4) nieruchomości lokalowych;
- 5) podmiotów ujawnionych w ewidencji.

2. Działania modernizacyjne dotyczące gruntów obejmować będą czynności mające na celu:

- 1) utworzenie cyfrowych zbiorów: punktów granicznych, obrębów ewidencyjnych oraz działek ewidencyjnych, w rozumieniu § 9 rozporządzenia w sprawie EGiB, wraz z atrybutem *Geometria*;
- 2) utworzenie cyfrowych zbiorów danych dotyczących konturów użytków gruntowych oraz konturów klasyfikacyjnych;
- 3) obliczenie pól powierzchni działek ewidencyjnych, dla których współrzędne punktów granicznych określone zostaną z wymagana dokładnością,
- 4) obliczenie pól powierzchni klasoużytków w działkach, których pola powierzchni ulegną zmianie, lub które obejmują zmienione użytki gruntowe lub klasy bonitacyjne;
- 5) uzupełnienie bazy danych EGiB, dotyczących działek, odpowiednimi wartościami brakujących atrybutów:
 - a) numer elektronicznej KW,

* niepotrzebne usunąć

** niepotrzebne usunąć lub dodać kolejne punkty

- b) numer rejestru zabytków,
 - c) Id rejonu statystycznego,
 - d) informacja, czy działka ewidencyjna objęta jest formą ochrony przyrody,
 - e) ważność od oraz ważność do,
 - f) informacja o dokładności reprezentacji pola powierzchni działki ewidencyjne (DZP);
- 6) weryfikacja danych EGiB, dotyczących praw do gruntów, z danymi Elektronicznej KW oraz wyeliminowanie stwierdzonych niezgodności;
- 7) sprawdzenie, czy ujawnione w EGiB osoby prawne oraz jednostki organizacyjne, jako władający gruntami, dla których ze względu na brak księgi wieczystej, zbioru dokumentów albo innych dokumentów nie można ustalić ich właścicieli, faktycznie władają tymi gruntami oraz ustalenie podmiotów, które aktualnie tymi gruntami władają, w przypadku stwierdzenia, że dotychczasowe wpisy w tym zakresie są niezgodne ze stanem faktycznym, a także ustalenie aktualnych władających takimi gruntami, w przypadku stwierdzenia, że osoby fizyczne ujawnieni w takiej roli w EGiB nie żyją;
3. Działania modernizacyjne dotyczące budynków obejmować będą czynności mające na celu:
- 1) utworzenie cyfrowych zbiorów danych dotyczących budynków – geometrycznych i opisowych;
 - 2) utworzenie cyfrowych zbiorów danych dotyczących obiektów trwale związanych z budynkami;
 - 3) uzupełnienie istniejących zbiorów danych dotyczących budynków brakującymi danymi geometrycznymi;
 - 3a) modyfikację istniejących danych geometrycznych dotyczących budynków, których rzeczywisty kształt i położenie nie są właściwie odwzorowane na mapie ewidencyjnej na skutek przebudowy tych budynków lub grubych błędów w geometrycznych danych ewidencyjnych;

* niepotrzebne usunąć

** niepotrzebne usunąć lub dodać kolejne punkty

- 4) uzupełnienie istniejących zbiorów danych dotyczących budynków brakującymi atrybutami:
 - a) *numer elektronicznej KW*, w odniesieniu do budynków znajdujących się na gruntach oddanych w użytkowanie wieczyste,
 - b) *szczegółowa funkcja budynku*,
 - c) *inna funkcja budynku*,
 - d) *klasa budynku wg PKOB*,
 - e) *numer rejestru zabytków*,
 - f) *koniecObiekt*, w przypadku budynków ujawnionych w EGiB a nie istniejących w świecie rzeczywistym;
- 5) weryfikację danych ewidencyjnych dotyczących praw do nieruchomości budynkowych z danymi elektronicznej KW oraz wyeliminowanie stwierdzonych niezgodności.
4. Działania modernizacyjne dotyczące nieruchomości lokalowych mają na celu weryfikację danych ewidencyjnych dotyczących nieruchomości lokalowych z danymi elektronicznej KW oraz wyeliminowanie stwierdzonych niezgodności.
5. Działania modernizacyjne dotyczące podmiotów ujawnionych w ewidencji mają na celu:
 - 1) uzupełnienie brakujących danych dotyczących podmiotów ujawnionych w bazie danych EGiB powiatu proszowickiego danymi pozyskanymi z rejestrów:
 - a) PESEL – w odniesieniu do osób fizycznych,
 - b) REGON – w odniesieniu do osób prawnych oraz jednostek organizacyjnych;
6. Sposób i warunki techniczne wykonania prac, związanych z modernizacją EGiB, określa opis przedmiotu zamówienia publicznego.

III. Źródła danych ewidencyjnych i metody ich pozyskania

1. Podstawowymi źródłami danych EGiB dotyczących punktów granicznych oraz przebiegu granic działek ewidencyjnych, dla obrębów ewidencyjnych: Dolany, Filipowice, Jaksice, Jankowice, Koszyce, Książnice Małe, Książnice Wielkie,

* niepotrzebne usunąć

** niepotrzebne usunąć lub dodać kolejne punkty

Łapszów, Malkowice, Modrzany, Morsko, Piotrowice, Przemyków, Rachwałowice, Siedliska, Sokołowice, Witów, Włostowice będą:

- 1) wyniki, wykonanych w procesie modernizacji EGiB, geodezyjnych pomiarów sytuacyjnych (poprzedzonych ustaleniem przebiegu granic działek ewidencyjnych);
 - 2) operaty techniczne, zawierające wyniki prac geodezyjnych i kartograficznych wykonywanych na potrzeby postępowań administracyjnych i sądowych oraz czynności cywilno-prawnych, dotyczące w szczególności: podziałów nieruchomości, rozgraniczeń nieruchomości, scaleń gruntów, wymiany gruntów, scaleń i podziałów nieruchomości, wznowienia znaków granicznych – po przetworzeniu zawartych w nich danych zgodnie z zasadami określonymi w warunkach technicznych;
2. Operaty techniczne zawierający materiały źródłowe założenia EGiB będą wykorzystywane w procesie ustalania przebiegu granic działek ewidencyjnych, jako materiały pomocnicze, przede wszystkim jeżeli zaistnieją okoliczności, o których mowa w § 39 ust. 3 rozporządzenia w sprawie EGiB.
3. Źródłami danych geometrycznych o budynkach, blokach budynków oraz obiektach trwale związanych z budynkami jest:
- 1) dokumentacja zgromadzona w PZGiK;
 - 2) dokumentacja sporządzona przez Wykonawcę w wyniku wykonanych przez niego geodezyjnych pomiarów sytuacyjnych;
 - 3) dokumentacja architektoniczno-budowlana;
 - 4) oględziny i informacje uzyskane od właścicieli nieruchomości lub władających nimi.
4. Atrybut *klasa budynku wg PKOB* jest atrybutem wyliczalnym na podstawie atrybutu *główna funkcja budynku*.
5. Atrybut *rodzaj budynku wg KŚT* jest atrybutem wyliczalnym na podstawie atrybutu *klasa budynku wg PKOB*.

* niepotrzebne usunąć

** niepotrzebne usunąć lub dodać kolejne punkty

6. Podstawowym źródłem danych określającym kontury użytków gruntowych jest mapa ewidencyjna oraz operaty jednostkowe, zgromadzone w PZGiK, zawierające informacje o tych konturach. Kontury użytków gruntowych określone na mapie ewidencyjnej oraz w operatach jednostkowych PZGiK podlegają weryfikacji za pomocą ortofotomapy lub w drodze wywiadu terenowego. Dane niezbędne do numerycznego opisu konturów użytków gruntowych Wykonawca pozyska w drodze: geodezyjnych pomiarów terenowych, lub geodezyjnych pomiarów kartometrycznych wykonanych na ortofotomapie z uwzględnieniem obrazu mapy ewidencyjnej w postaci rastrowej, lub geodezyjnych pomiarach fotogrametrycznych, w przypadku gdy dane niezbędne do numerycznego opisu granic działek ewidencyjnych Wykonawca pozyskuje w drodze takich pomiarów.
7. Dane niezbędne do numerycznego opisu konturów klasyfikacyjnych Wykonawca pozyska w drodze geodezyjnego pomiaru kartometrycznego wykonanego na rastrze mapy ewidencyjnej zweryfikowanej w zakresie konturów klasyfikacyjnych z treścią mapy klasyfikacji.
8. Źródłem danych i metodą pozyskania dotyczącą:
 - 1) Informacji czy działka objęta jest formą ochrony przyrody, są dane zawarte w Centralnym Rejestrze Form Ochrony Przyrody. Dane zostaną pozyskane w wyniku analizy porównawczej mapy ewidencyjnej z danymi Centralnego Rejestru Form Ochrony Przyrody,
 - 2) Numeru elektronicznej KW są dane pozyskane przez organ prowadzący EGiB z Centralnej Informacji Ksiąg Wieczystych. Numer KW zostanie ustalony w drodze porównania zbioru danych EGiB z danymi księgi wieczystej w systemie NKW,
 - 3) Numeru rejestru zabytków są informacje pozyskane z geoprzestrzennej bazy danych o zabytkach prowadzonej przez Narodowy Instytut Dziedzictwa,
 - 4) Id rejonu statystycznego są dane państwowego rejestru granic i powierzchni jednostek podziałów terytorialnych kraju zweryfikowane z zasobami informacyjnymi urzędów statystycznych

* niepotrzebne usunąć

** niepotrzebne usunąć lub dodać kolejne punkty

IV. Postanowienia końcowe:

1. Przewidywany sposób wyłonienia wykonawcy prac – przetarg nieograniczony.
2. Przewidywany termin:
 - 1) rozpoczęcia prac objętych projektem – 2017 r.
 - 2) zakończenia prac objętych projektem – 2018 r.
3. Przewidywany koszt przedsięwzięcia 1140751 zł.
4. Prace współfinansowane ze środków UE w ramach projektu „E-usługi w informacji przestrzennej Powiatu Proszowickiego”

Opracował dnia 23.02.2017 r.

~~STAROSTA~~
~~Powiatu Proszowickiego~~
Grzegorz Pióro
imię i nazwisko, podpis

Z up. STAROSTY
inż. Lidia Suder
Geodeta Powiatowy

Uzgodniono dnia 03.04 2017 r. przez Wojewódzkiego Inspektora Nadzoru


Geodezyjnego i Kartograficznego Województwa Małopolski Wojewódzki Inspektor
Nadzoru Geodezyjnego i Kartograficznego

mgr inż. Danuta Pabuch
imię i nazwisko WINGiK, podpis

* niepotrzebne usunąć

** niepotrzebne usunąć lub dodać kolejne punkty

Mapa przeglądowa skala 1 : 40000

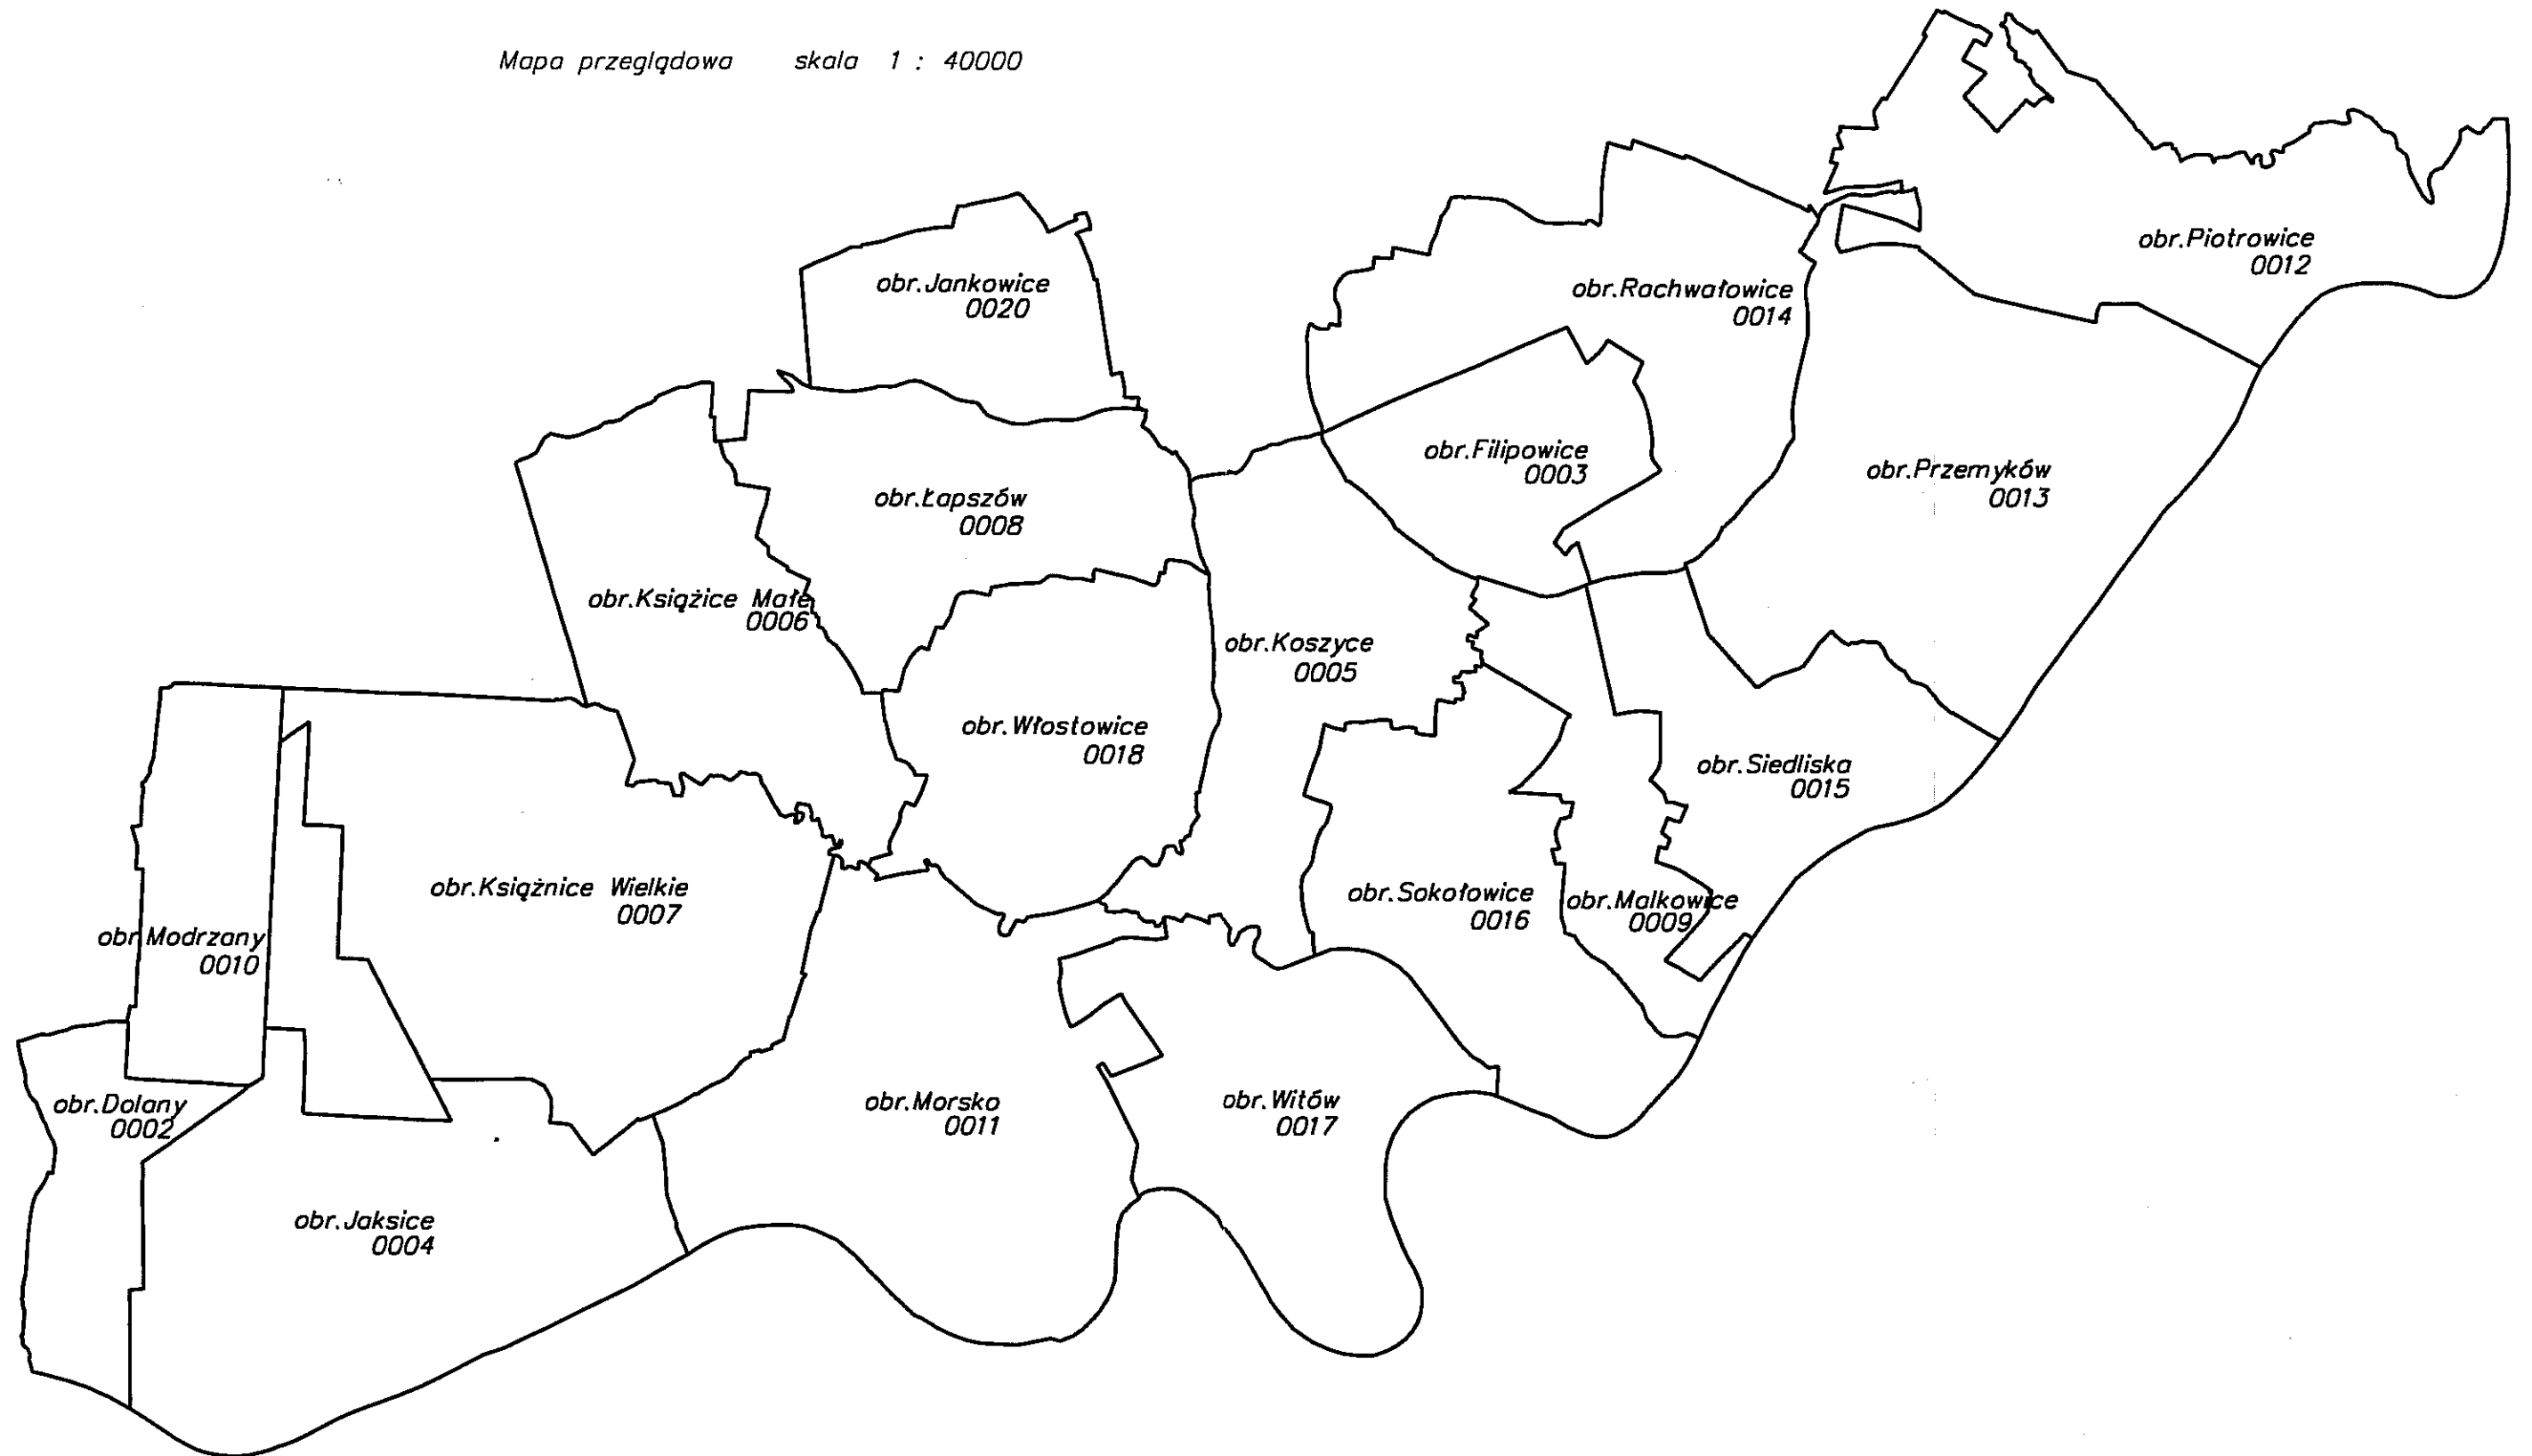

Normy prawne obowiązujące w trakcie opracowania

1. Normy prawne w randze ustaw

- Ustawa z dnia 17 maja 1989 r. – Prawo geodezyjne i kartograficzne (t.j. Dz. U. z 2016r. poz. 1629, z późn. zm.)
- Ustawa z dnia 4 marca 2010 r. o infrastrukturze informacji przestrzennej (Dz.U. Nr 76 z 2010r. poz. 489, z późn. zm.);
- Ustawa z dnia 6 lipca 1982 r. o księgach wieczystych i hipotece (t.j. Dz.U. z 2016r. poz. 790 z późn. zm.);
- Ustawa z dnia 18 lipca 2001 r. Prawo wodne (t.j. Dz. U. z 2015r. poz. 469 z późn. zm.);
- Ustawa z dnia 28 września 1991 r. o lasach (t.j. Dz. U. z 2015 poz. 2100 z późn. zm.);
- Ustawa z dnia 21 sierpnia 1997 r. o gospodarce nieruchomościami (t.j. Dz.U. z 2016r., poz. 2147 z późn. zm.);
- Ustawa z dnia 27 marca 2003 r. o planowaniu i zagospodarowaniu przestrzennym (t.j. Dz. U. z 2016r. poz. 778 z późn. zm.);
- Ustawa z dnia 3 lutego 1995 r. o ochronie gruntów rolnych i leśnych (t.j. Dz. U. z 2015r., poz. 909, z późn. zm.);
- Ustawa z dnia 7 lipca 1994 r. Prawo budowlane (t.j. Dz. U. z 2016r., poz. 290, z późn. zm.);
- Ustawa z dnia 21 marca 1985 r. o drogach publicznych (t.j. Dz. U. z 2016r., poz. 1440, z późn. zm.);
- Ustawa z dnia 29 czerwca 1995 r. o statystyce publicznej (t.j. Dz. U. z 2016r., poz. 1068, z późn. zm.);
- Ustawa z dnia 29 sierpnia 1997 r. o ochronie danych osobowych (t.j. Dz. U. z 2016 r. poz. 922, z późn. zm.);
- Ustawa z dnia 17 lutego 2005 r. o informatyzacji działalności podmiotów realizujących zadania publiczne (t.j. Dz. U. z 2014r., poz. 1114, z późn. zm.);
- Ustawa z dnia 24 czerwca 1994 r. o własności lokali (t.j. Dz. U. z 2015r., poz. 1892).

2. Normy prawne w randze rozporządzeń

- Rozporządzenie Rady Ministrów z dnia 17 stycznia 2013 r. w sprawie zintegrowanego systemu informacji o nieruchomościach (Dz.U. z 2013 r., poz. 249);
- Rozporządzenie Rady Ministrów z dnia 15 października 2012 r. w sprawie państwowego systemu odniesień przestrzennych (Dz. U. z 2012 r., poz. 1247);
- Rozporządzenie Ministra Administracji i Cyfryzacji z dnia 14 lutego 2012 r. w sprawie osnów geodezyjnych, grawimetrycznych i magnetycznych (Dz.U. z 2012 r., poz. 352);
- Rozporządzenie Ministra Spraw Wewnętrznych i Administracji z dnia 9 listopada 2011 r. w sprawie standardów technicznych wykonywania geodezyjnych pomiarów sytuacyjnych

i wysokościowych oraz opracowywania i przekazywania wyników tych pomiarów do państwowego zasobu geodezyjnego i kartograficznego (Dz. U. z 2011 r. Nr 263, poz. 1572);

- Rozporządzenie Ministra Spraw Wewnętrznych i Administracji z dnia 3 listopada 2011 r. w sprawie baz danych dotyczących zobrażeń lotniczych i satelitarnych oraz ortofotomapy i numerycznego modelu terenu (Dz.U. z 2011 r. Nr 263, poz. 1571, z późn. zm.);
- Rozporządzenie Ministra Rozwoju Regionalnego i Budownictwa z dnia 29 marca 2001 r. w sprawie ewidencji gruntów i budynków (t.j. Dz. U. z 2016r., poz.1034, z późn. zm.);
- Rozporządzenie Rady Ministrów z dnia 10 stycznia 2012 r. w sprawie państwowego rejestru granic i powierzchni jednostek podziałów terytorialnych kraju (Dz. U. z 2012r., poz. 199);
- Rozporządzenie Ministra Administracji i Cyfryzacji z dnia 9 stycznia 2012 r. w sprawie ewidencji miejscowości, ulic i adresów (Dz.U. z 2012 r. poz. 125);
- Rozporządzenie Ministra Administracji i Cyfryzacji z dnia 14 lutego 2012 r. w sprawie państwowego rejestru nazw geograficznych (t.j. Dz.U. z 2015 r. poz. 219);
- Rozporządzenie Rady Ministrów z dnia 17 lipca 2001 r. w sprawie wykazywania w ewidencji gruntów i budynków danych odnoszących się do gruntów, budynków i lokali, znajdujących się na terenach zamkniętych (Dz.U. z 2001 r. Nr 84, poz. 911);
- Rozporządzenie Ministrów Spraw Wewnętrznych i Administracji oraz Rolnictwa i Gospodarki Żywnościowej z dnia 14 kwietnia 1999 r. w sprawie rozgraniczania nieruchomości. Dz.U. z 1999 r. Nr 45, poz. 453);
- Rozporządzenie Rady Ministrów z dnia 12 września 2012 r. w sprawie gleboznawczej klasyfikacji gruntów (Dz.U. z 2012 r. poz. 1246);
- Rozporządzenie Ministra Spraw Wewnętrznych i Administracji z dnia 17 listopada 2011 r. w sprawie bazy danych obiektów topograficznych oraz bazy danych obiektów ogólnogeograficznych, a także standardowych opracowań kartograficznych (Dz.U. z 2011 r. Nr 279, poz.1642, sprostowanie Dz.U. z 2013 poz.1031);
- Rozporządzenie Rady Ministrów z dnia 12 kwietnia 2012 r. w sprawie Krajowych Ram Interoperacyjności, minimalnych wymagań dla rejestrów publicznych i wymiany informacji w postaci elektronicznej oraz minimalnych wymagań dla systemów teleinformatycznych (Dz.U. z 2016 r. poz. 113 ze zm.);
- Rozporządzenie Ministra Administracji i Cyfryzacji z dnia 5 września 2013 r. w sprawie organizacji i trybu prowadzenia państwowego zasobu geodezyjnego i kartograficznego (Dz. U. z 2013 r. Nr 1183);
- Rozporządzenie Ministra Administracji i Cyfryzacji z dnia 21 października 2015 r. w sprawie powiatowej bazy GESUT i krajowej bazy GESUT (Dz. U. z 2015 r. poz. 1938);
- Rozporządzenie Ministra Administracji i Cyfryzacji z dnia 2 listopada 2015 r. w sprawie bazy danych obiektów topograficznych oraz mapy zasadniczej (Dz. U. z 2015 r. poz. 2028).